


Reichsbahnstrasse


Zufahrt 2

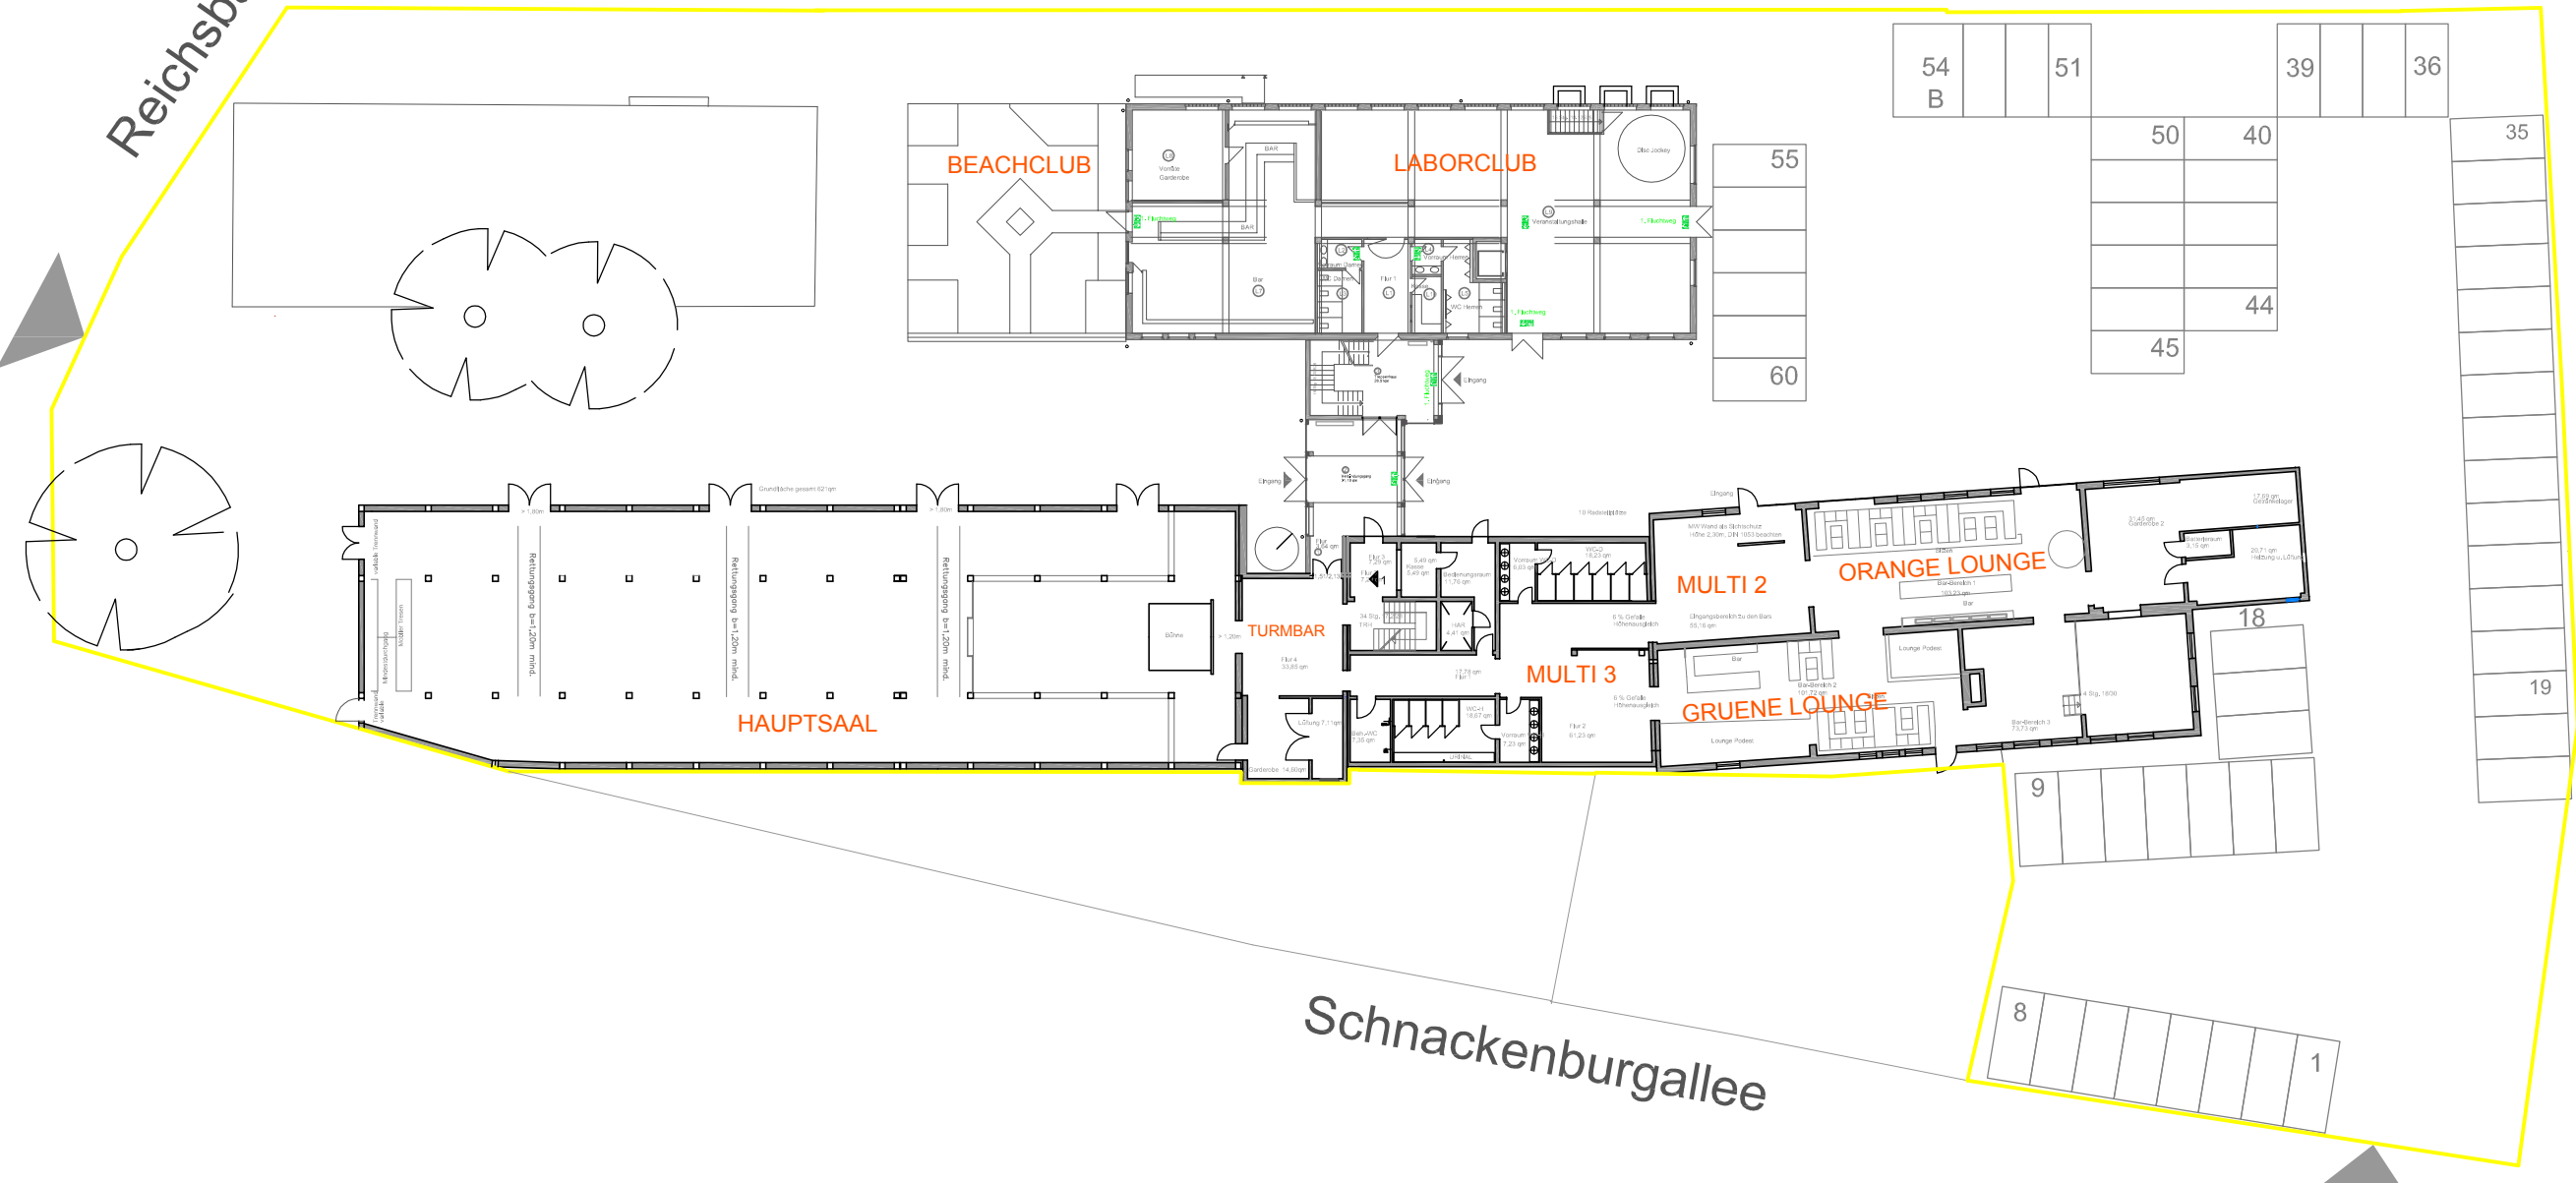

Schnackenburgallee


Zufahrt 1 (Besucher)

Objekt	Edelfettwerk
Planinhalt	Flurkarte EG
Maßstab	ohne Maßstab

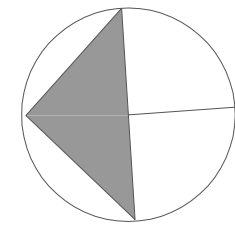

Reichsbahnstrasse


Zufahrt 2

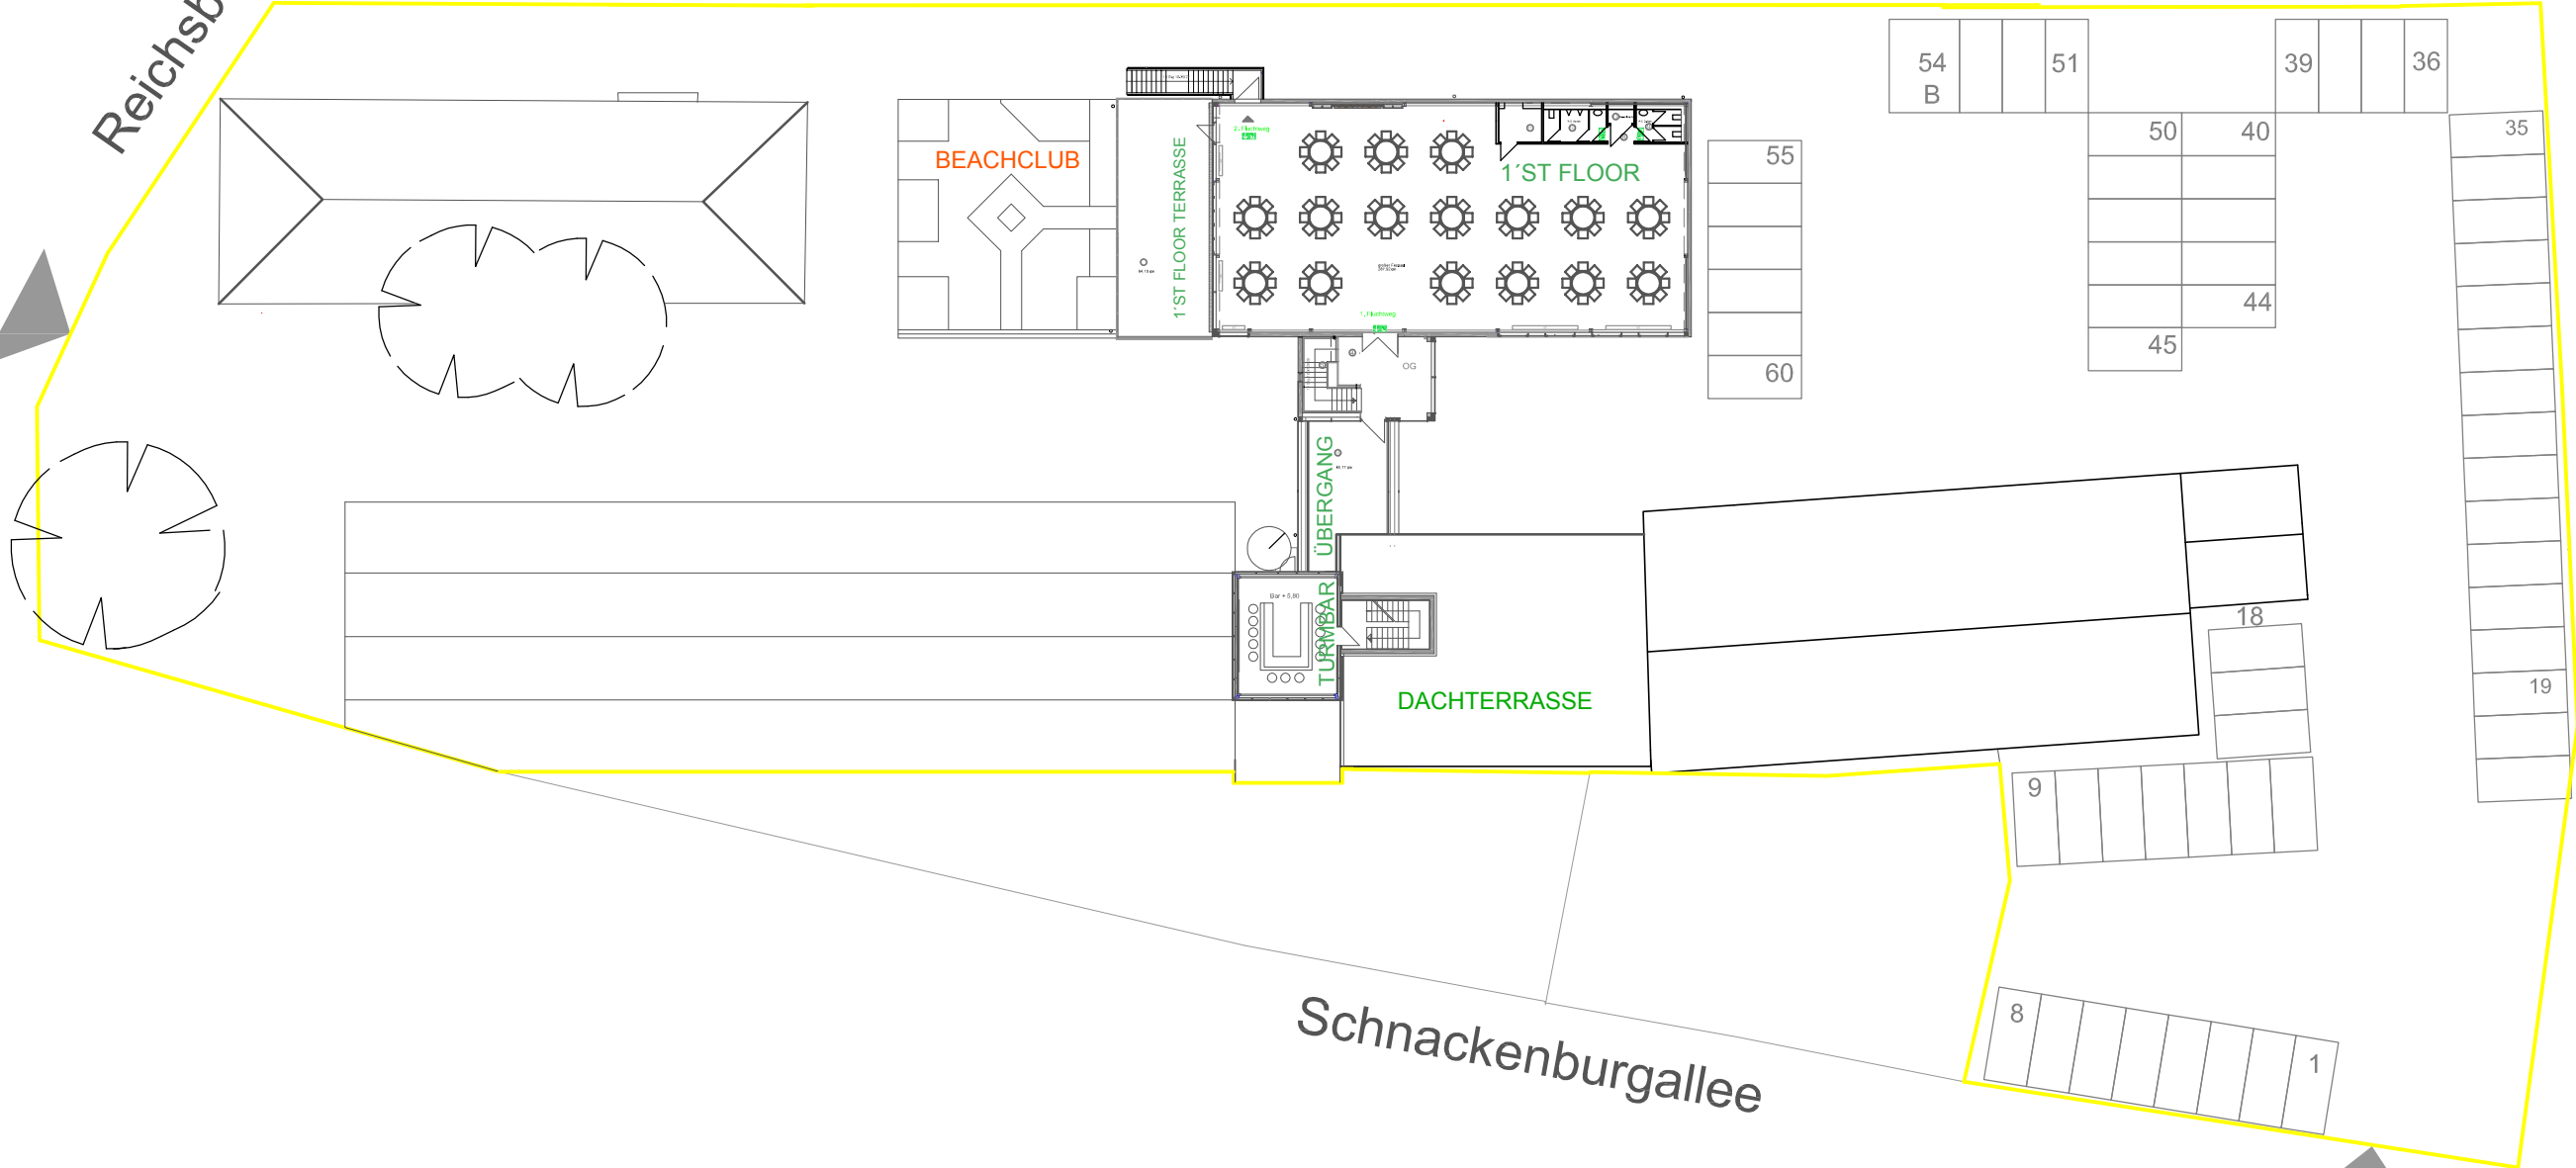

Schnackenburgallee


Zufahrt 1 (Besucher)

Objekt	Edelfettwerk
Planinhalt	Flurkarte OG
Maßstab	ohne Maßstab

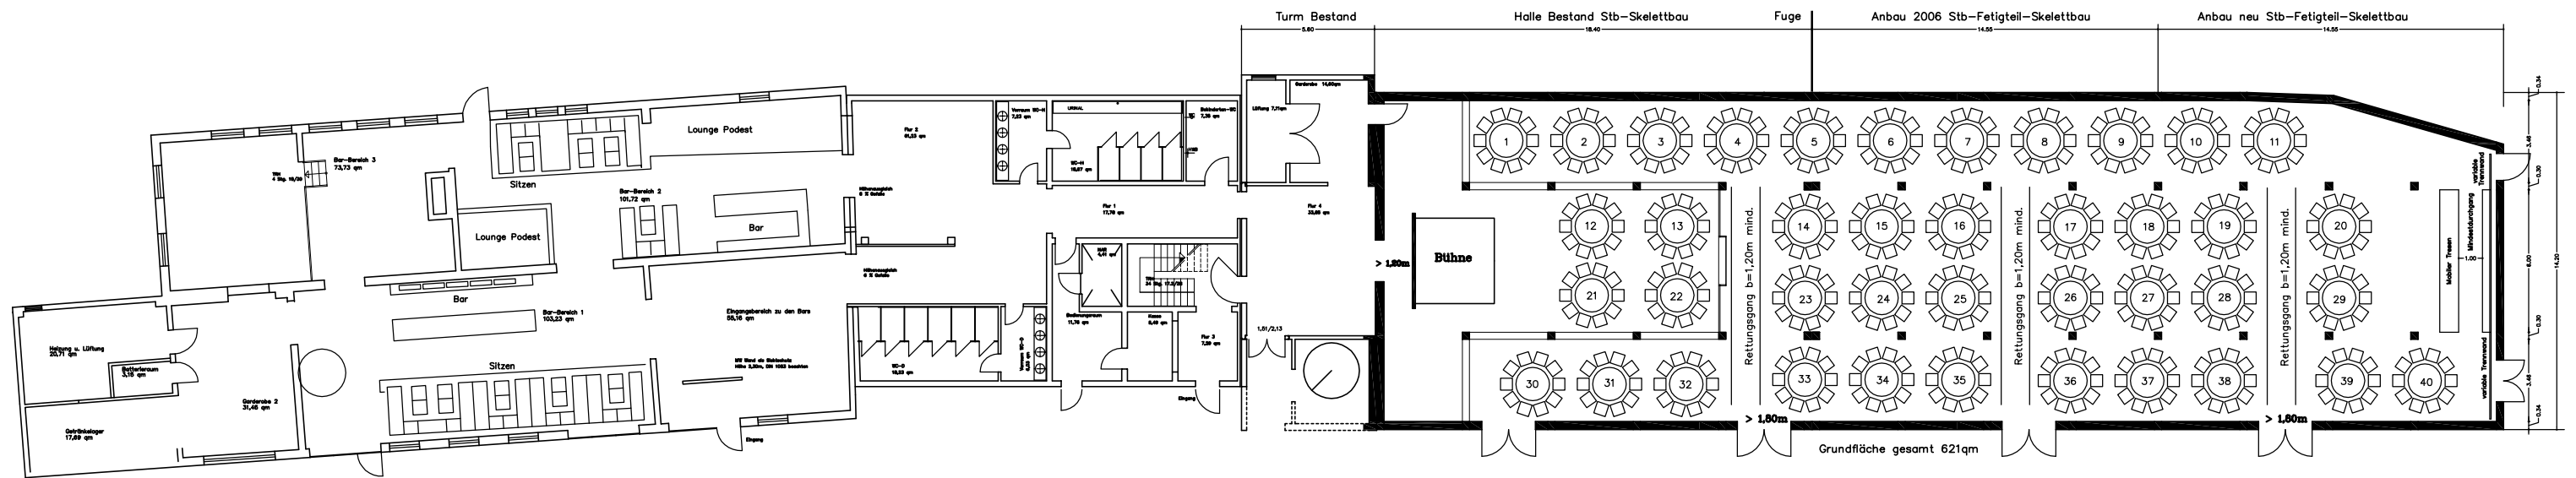

Tisch d=1,40m mit 10 Plätzen  
 40 Tische mit 10 Plätzen = 400 Plätze

Der Bestuhlungsvorschlag ist durch den Veranstalter  
 eigenverantwortlich in Hinblick auf die Erfüllung  
 der Versammlungsstättenverordnung zu prüfen.

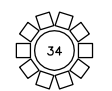

■ Bestand  
 ■ Anbau neu

Veranstaltungszentrum Edel Fettwerk  
 Beispiel Bestuhlung, rund


Plan 7d

**edelfett**  
**EDEL FETTWERK**


Werner Schlüter GmbH  
 Schnackenburgalle 202a 22525 Hamburg

Architekt Gunnar Meyer  
 Fischerbrücke 2 38124 Braunschweig  
 Tel.: 0171-710 7812 + 05341-2947-118 Fax-119  
 email: ArchitektGunnarMeyer@arcor.de

Grundriss M ohne Datum: 28.03.2011

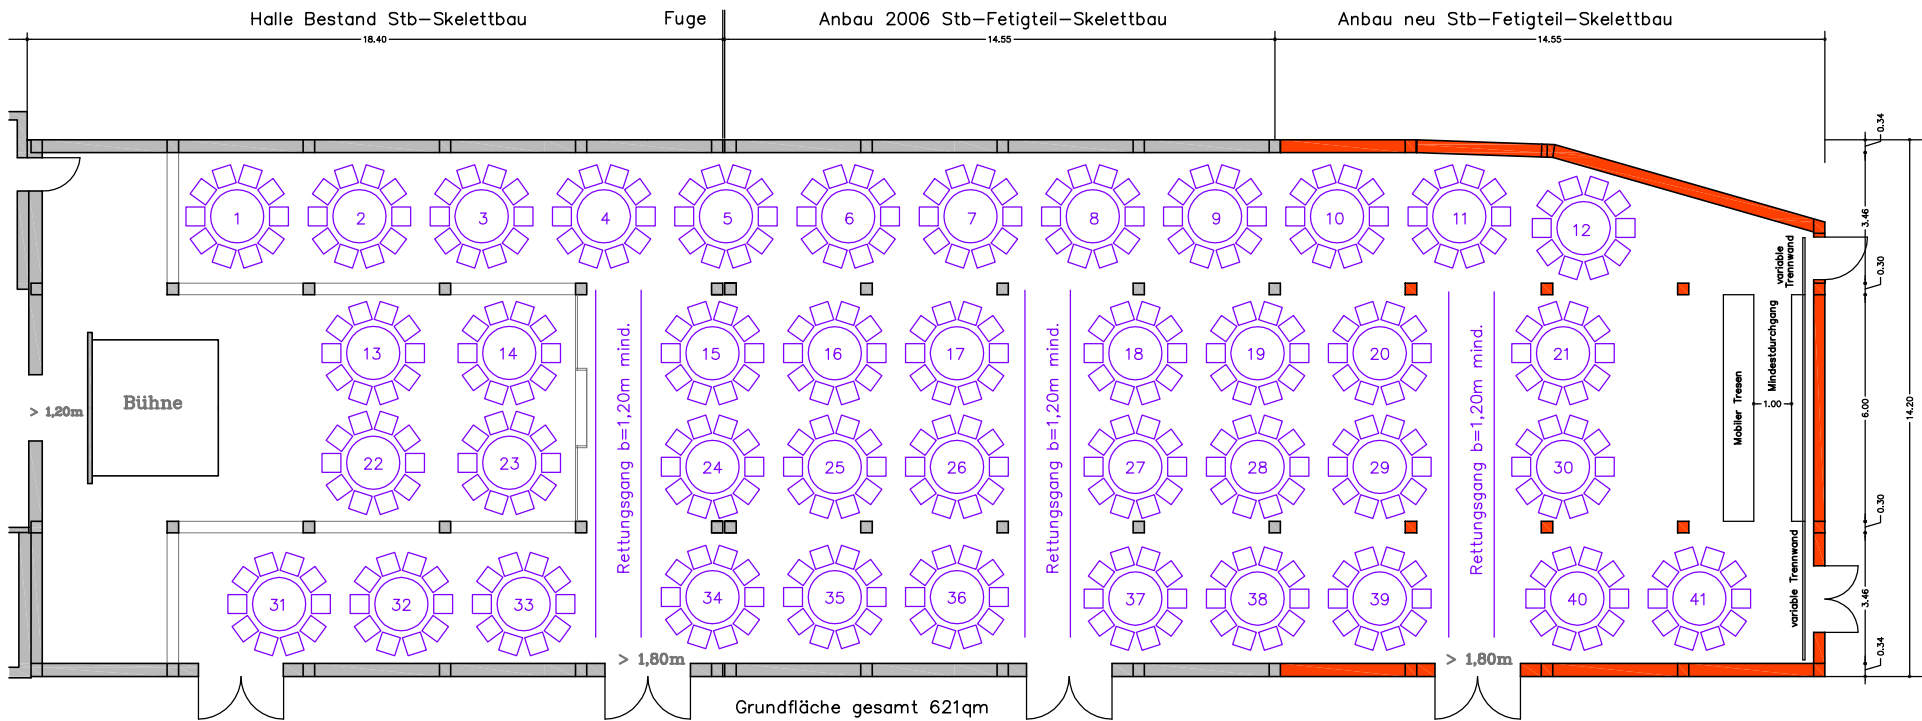

Tisch d=1,40m mit 10 Plätzen  
 41 Tische mit 10 Plätzen = 410 Plätze

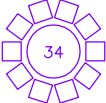

Der Bestuhlungsvorschlag ist durch den Veranstalter  
 eigenverantwortlich in Hinblick auf die Erfüllung  
 der Versammlungsstättenverordnung zu prüfen.

Bestand

Anbau neu

Veranstaltungscenter Edelfettwerk  
 Beispiel Bestuhlung, rund




Plan 7d

Werner Schlüter GmbH  
 Schnackenburgalle 202a 22525 Hamburg

Architekt Gunnar Meyer  
 Fischerbrücke 2 38124 Braunschweig  
 Tel.: 0171-710 7812 + 05341-2947-118 Fax-119  
 email: ArchitektGunnarMeyer@arcor.de

Grundriss M 1:200 Datum: 23.03.2009

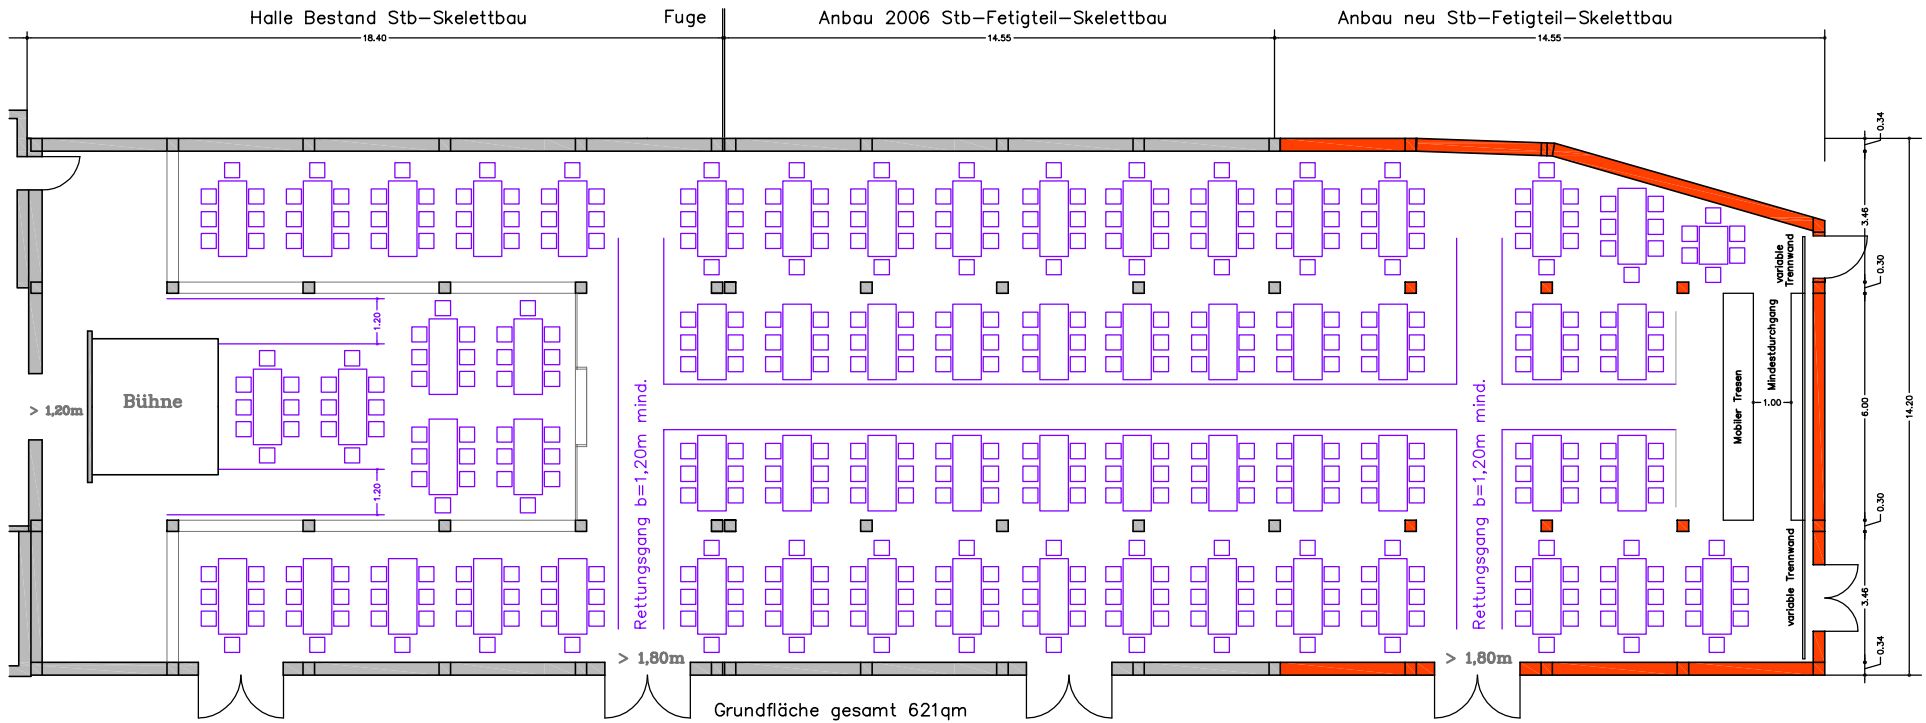

**Tisch 200x75 mit 6-8 Plätzen**

23 x 6 Plätze  
16 x 7 Plätze  
23 x 8 Plätze  
**Summe 434 Plätze**

Der Bestuhlungsvorschlag ist durch den Veranstalter eigenverantwortlich in Hinblick auf die Erfüllung der Versammlungsstättenverordnung zu prüfen.

- Bestand
- Anbau neu

# Veranstaltungscenter Edelfettwerk

## Beispiel Bestuhlung, Reihe




Plan 7a

Werner Schlüter GmbH  
Schnackenburgalle 202a 22525 Hamburg

Architekt Gunnar Meyer  
Fischerbrücke 2 38124 Braunschweig  
Tel.: 0171-710 7812 + 05341-2947-118 Fax-119  
email: ArchitektGunnarMeyer@arcor.de

Grundriss M 1:200 Datum: 07.03.2009

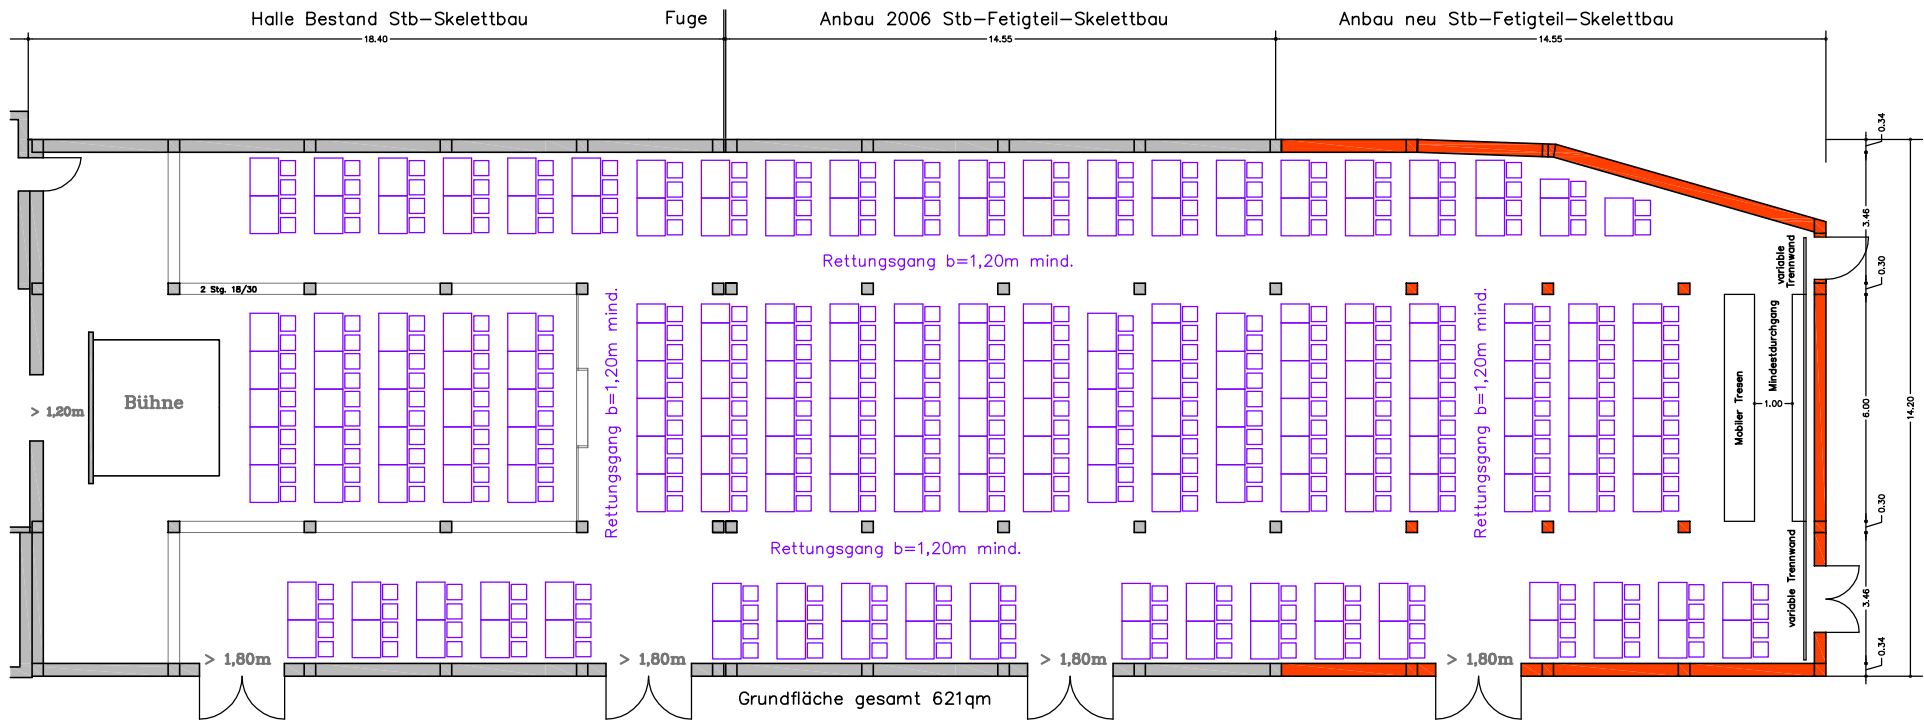

Tisch 100x75, 2 Plätze      22 x 4 Plätze - 3 = 85 Plätze  
 21 x 9 Plätze - 2 = 187 Plätze  
 19 x 4 Plätze = 76 Plätze  
 Summe 348 Plätze

Der Bestuhlungsvorschlag ist durch den Veranstalter eigenverantwortlich in Hinblick auf die Erfüllung der Versammlungsstättenverordnung zu prüfen.

Bestand  
 Anbau neu

Veranstaltungscenter Edelfettwerk  
 Beispiel Bestuhlung, Parlamentarier




Plan 7c

Werner Schlüter GmbH  
 Schnackenburgalle 202a 22525 Hamburg

Architekt Gunnar Meyer  
 Fischerbrücke 2 38124 Braunschweig  
 Tel.: 0171-710 7812 + 05341-2947-118 Fax-119  
 email: ArchitektGunnarMeyer@arcor.de

Grundriss M 1:200 Datum: 07.03.2009

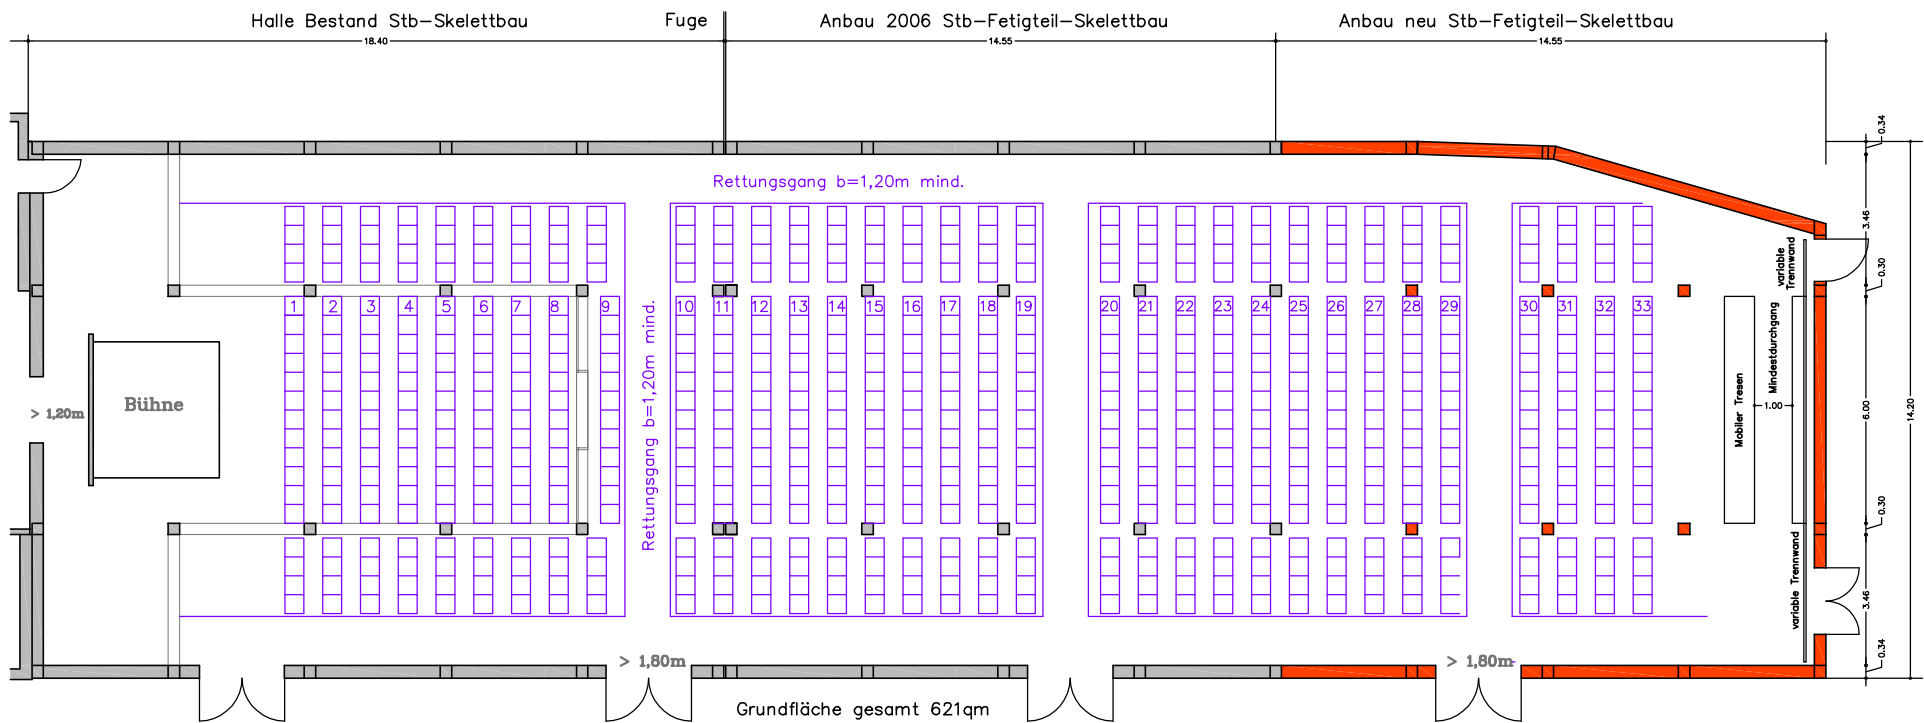

- Bestand
- Anbau neu

33 Reihen mit 20ger Bestuhlung = 660 Sitzplätze

Der Bestuhlungsvorschlag ist durch den Veranstalter eigenverantwortlich in Hinblick auf die Erfüllung der Versammlungsstättenverordnung zu prüfen.

## Veranstaltungscenter Edelfettwerk

### Beispiel Bestuhlung, rund




Plan 7f

Werner Schlüter GmbH  
 Schnackenburgalle 202a 22525 Hamburg

Architekt Gunnar Meyer  
 Fischerbrücke 2 38124 Braunschweig  
 Tel.: 0171-710 7812 + 05341-2947-118 Fax-119  
 email: ArchitektGunnarMeyer@arcor.de

Grundriss M 1:200 Datum: 07.04.2009

12,5 Meter

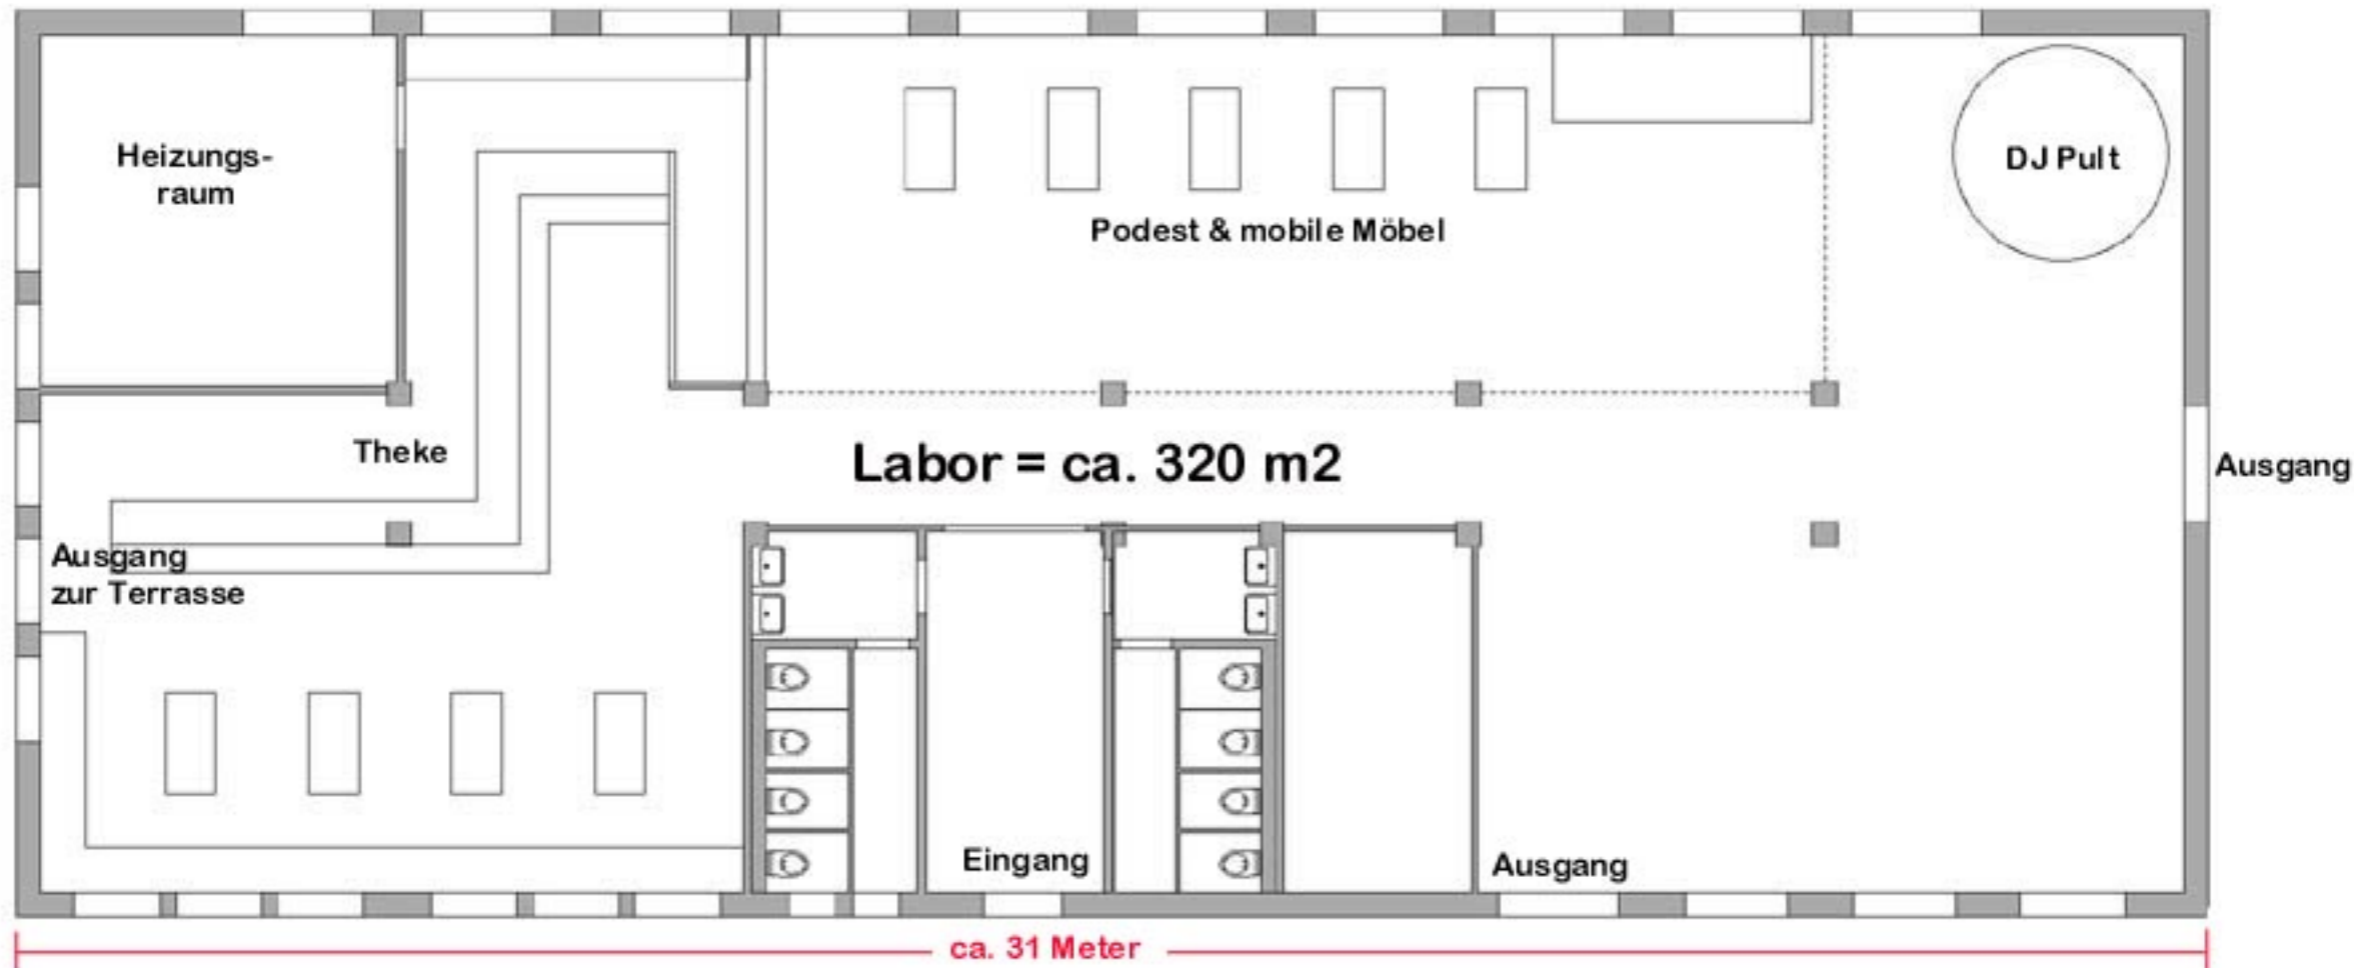

ca. 31 Meter