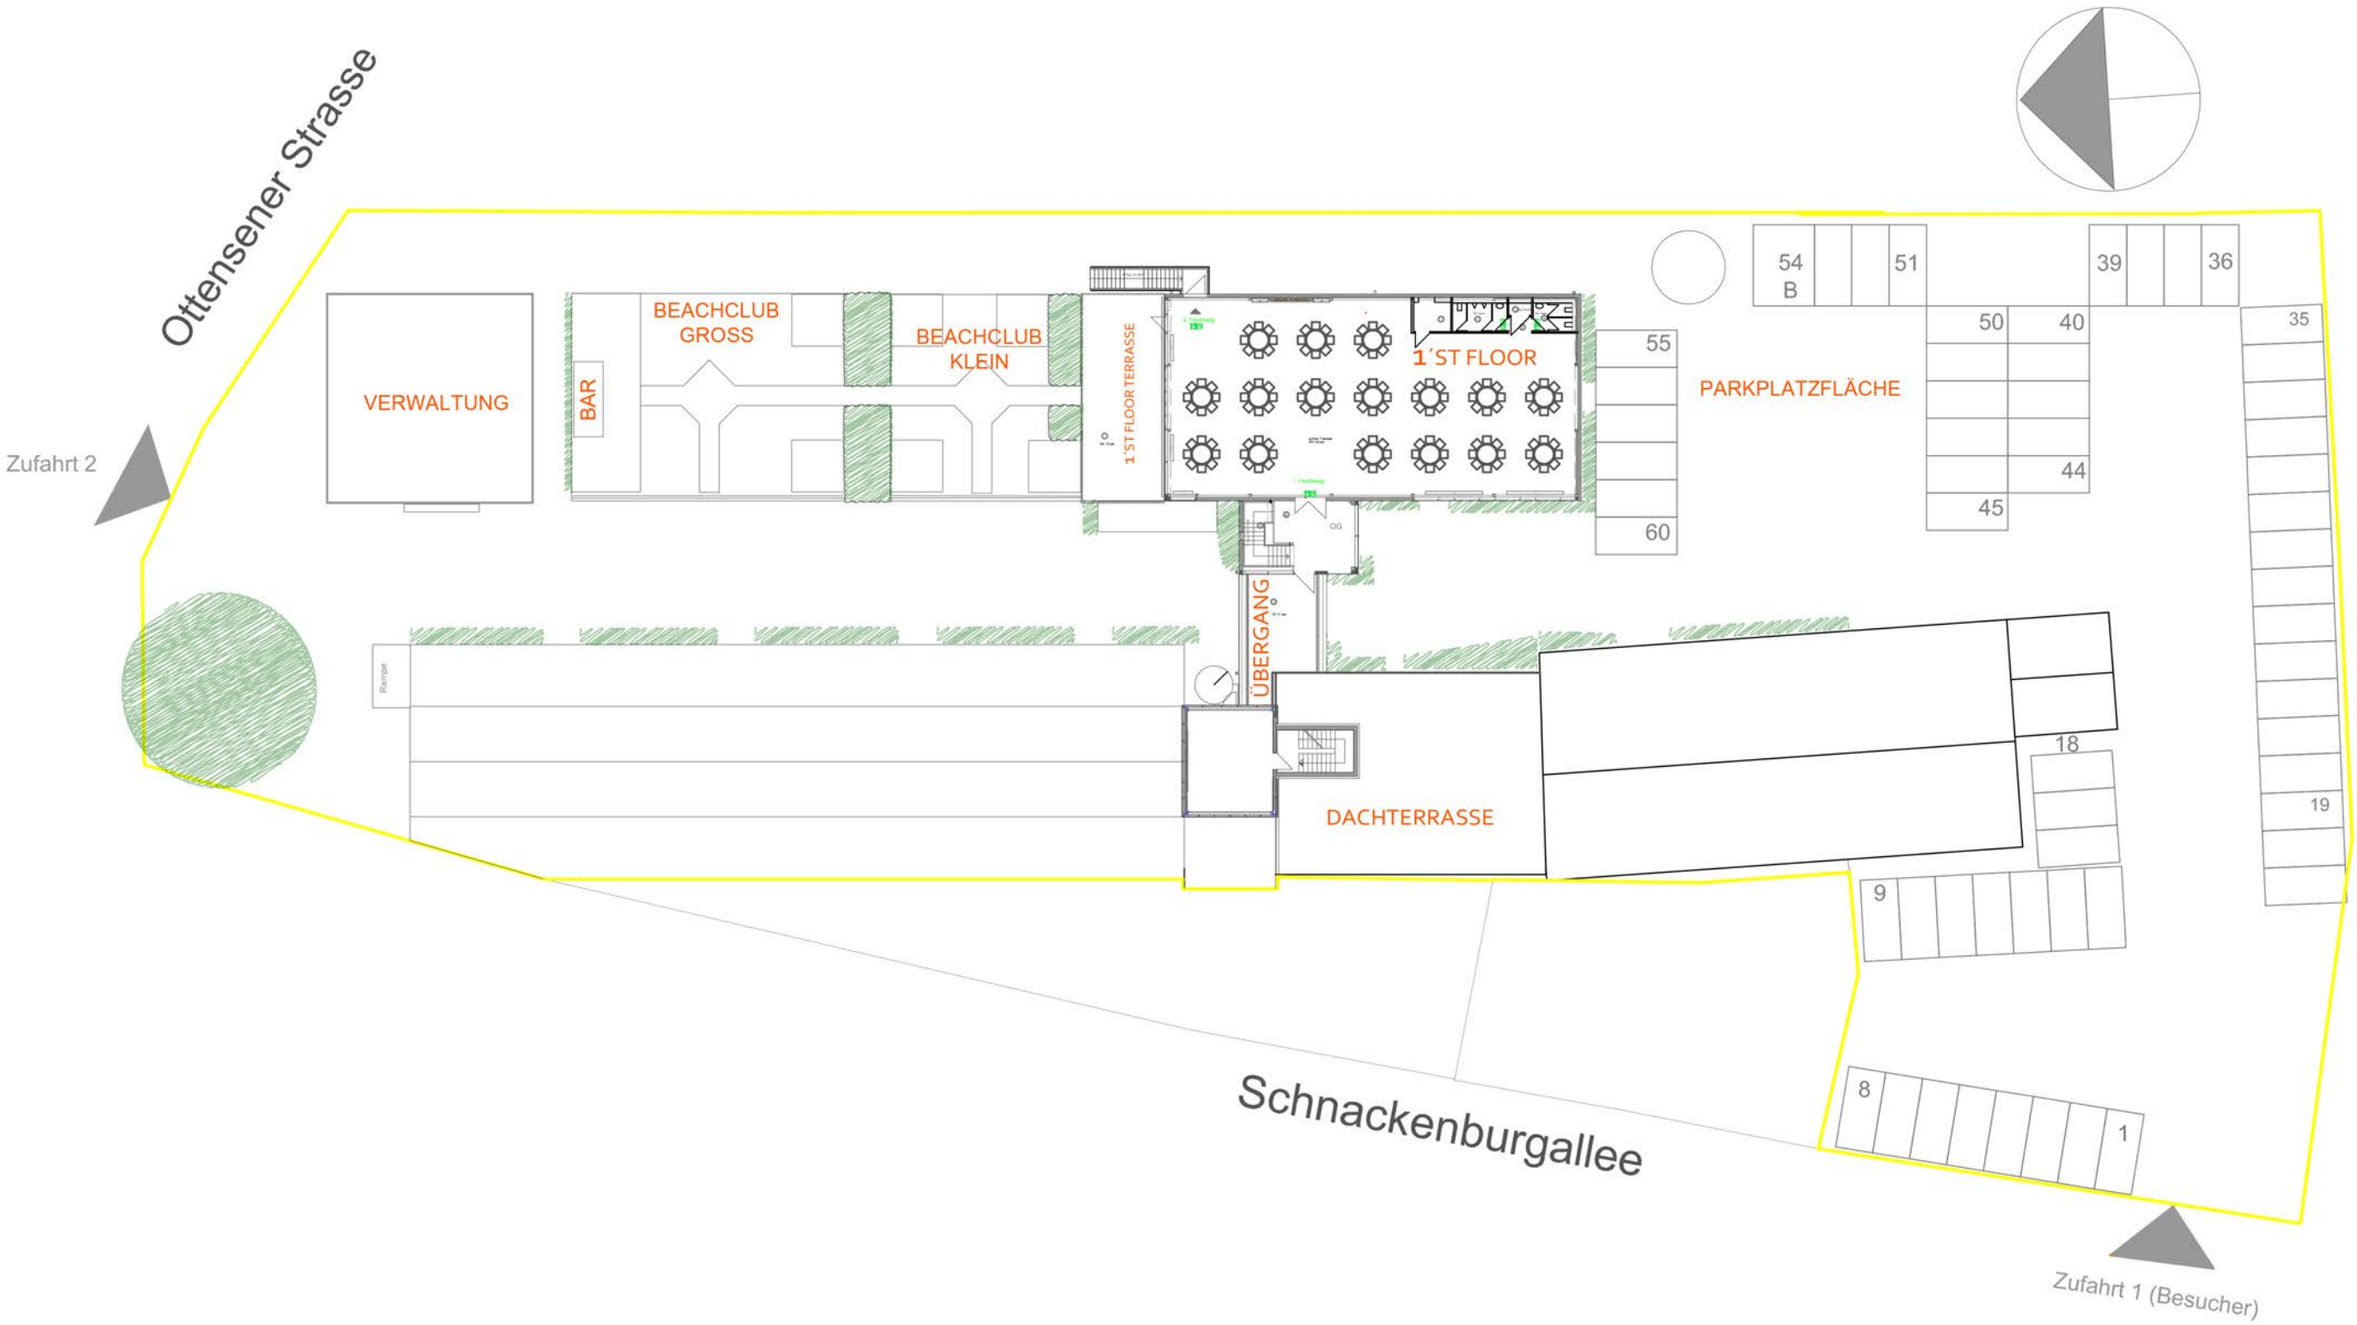

Objekt	Edelfettwerk
Planinhalt	Flurkarte OG
Maßstab	ohne Maßstab